

**АК-ТАЛИНСКИЙ ОТДЕЛ ПО ЗЕМЛЕУСТРОЙСТВУ
И РЕГИСТРАЦИИ ПРАВ НА НЕДВИЖИМОЕ ИМУЩЕСТВО ГОСРЕГИСТРА
КЫРГЫЗСКОЙ РЕСПУБЛИКИ**

Идентификационный код 4-01-05-1001-0041

Адрес Нарынская область, Ак-Талинский район с Ак-Чий ул У.Турдуке
полный адрес единицы недвижимость (город, село, улица, дом., кв)

**ТЕХНИЧЕСКИЙ ПАСПОРТ
ЕДИНИЦЫ НЕДВИЖИМОГО ИМУЩЕСТВА**
Учреждение с земельным участком
Назначение недвижимости

Собственник	часть (доля)	Документы на право собственности
<i>АК-Чий айыл окмоту</i>	<i>целая</i>	<i>Постановление № 531 от. 11,11,1996 г Правительства КР</i>
		<i>Постановление мес ор № 44 от.22,11,2004 г</i>
Пользователь	часть доля	Документы на право пользования

Начальник отдела: Ж.Токтосунов _____
Ф.И.О



Паспорт составлен 21,01,2013

Примечание:
1. При обнаружении изменений технических параметров единицы недвижимого имущества в замен данному техническому паспорту собственнику выдается новый технический паспорт.

Лите-	Этаж	№ помещения	№ квартиры	Наименование помещения	Площадь по внутреннему обмеру (кв м)									Прочие		
					Общая полезная площадь	Учредл	Административн	Жилая	Торговые	Складские	Производств. снн	Культ- бытовые	Служебные			
А	1	1		Дирек каб	10,81	10,81		0								
		2		Учит каб	18,40	18,4		0								
		3		Кабинет	20,47	20,47		0								
		4		Кабинет	39,10	39,1		0								
		5		Кабинет	19,76	19,76		0								
		6		Коридор	5,24			0						5,24		
		7		Кабинет	20,03	20,03		0								
		8		Коридор	5,52									5,52		
		9		Кабинет	22,73	22,73		0								
		10		Кабинет	23,55	23,55										
		11		Кабинет	20,06	20,06										
		12		Кабинет	12,39	12,39										
		13		Лестница	14,75									14,75		
		14		Садик	35,40		35,4									
		15		Садик	17,06		17,06									
		16		Коридор	11,25									11,25		
		17		Коридор	5,28									5,28		
		18		Садик	10,80		10,8									
		19		Коридор	5,40									5,4		
		20		Мед ФАП	10,57		10,57									
		21		ФАП	11,48		11,48									
		22		ФАП	19,43		19,43									
		23		Коридор	97,03									97,03		
		24		Кательный	19,78									19,78		
		25		Садик	39,56		39,56									
		26		Комп каб	30,13	30,13										
		27		Сталовая	17,02		17,02									
				итого.	563,00	237,43	161,32							164,25		

ЭКСПЛИКАЦИЯ ЗЕМЕЛЬНОГО УЧАСТКА В М2

Таблица №3

ВСЕГО		В ТОМ ЧИСЛЕ ПО ФАКТУ:	
По право устанавливающим	фактически	Застроенная	Не застр-я
13007	13007	691,60	1231,54

21 Январь 2013 ж

Работу выполнил

Б.Келдибек уулу

21 Январь 2013 ж

Проверил картогу

А.Оторова

21 Январь 2013 ж

Начальник отдела

Ж.Токтосунов



ОТМЕТКА ОБ ОБСЛЕДОВАНИИ НЕДВИЖИМОСТИ

Таблица №4

Дата обследования	201_ г	201_ г	201_ г	201_ г	201_ г
Исполнитель					
Зав. сектора					
Нач.отдела					

92

Поэтажный план единицы недвижимого имущества

Масштаб 1:2000

Идентификационный код


4 0 1 0 5 1 0 0 1 0 0 4 1

Лит. А1 авс Ак-Чий

Пол У. Турдуюе

№

А1
66180

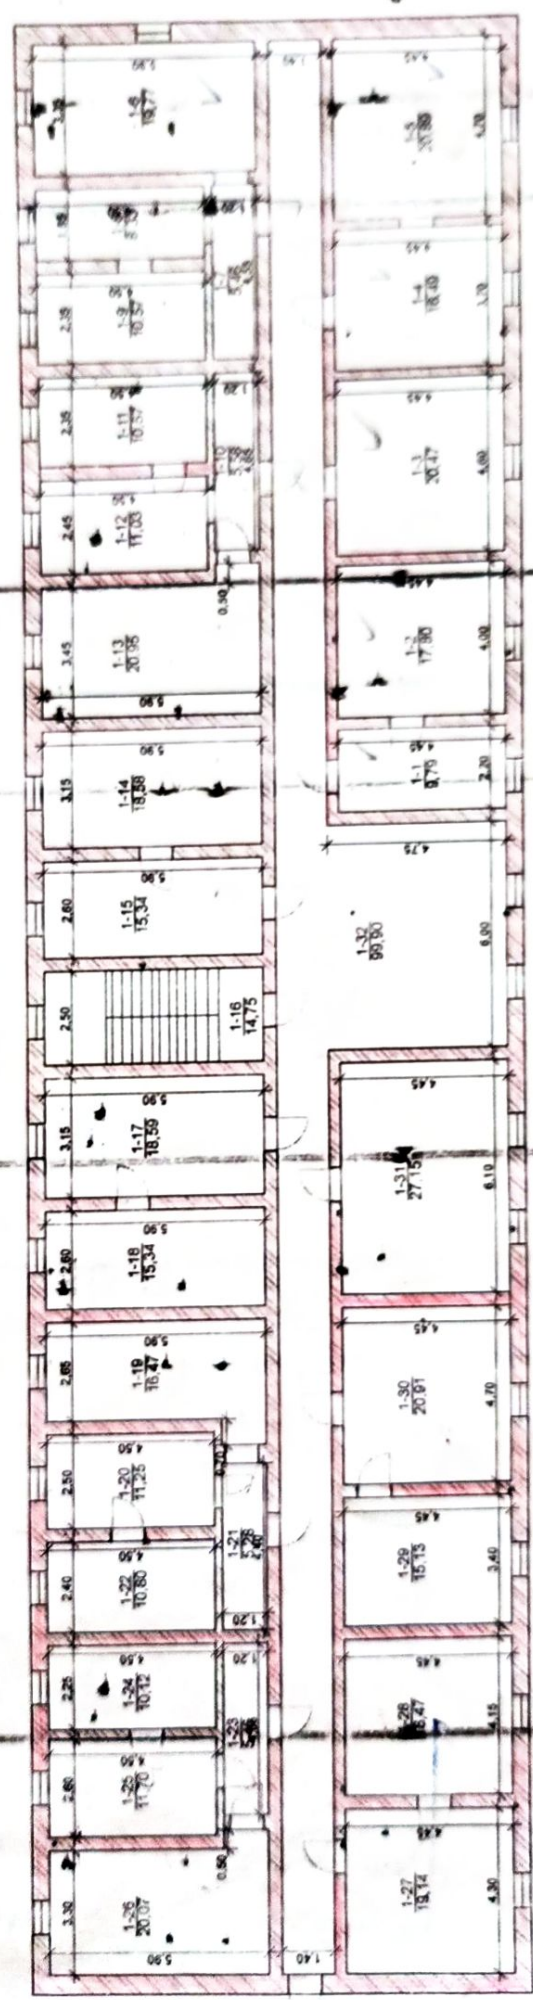

Дата составления 21.01.2013

План составил Б.Келдибек уулу

Проверил нач.отдела Ж.Токтосунов

Б.Келдибек уулу
Ж.Токтосунов

